


# ARCHITECT@WORK BARCELONA 2025

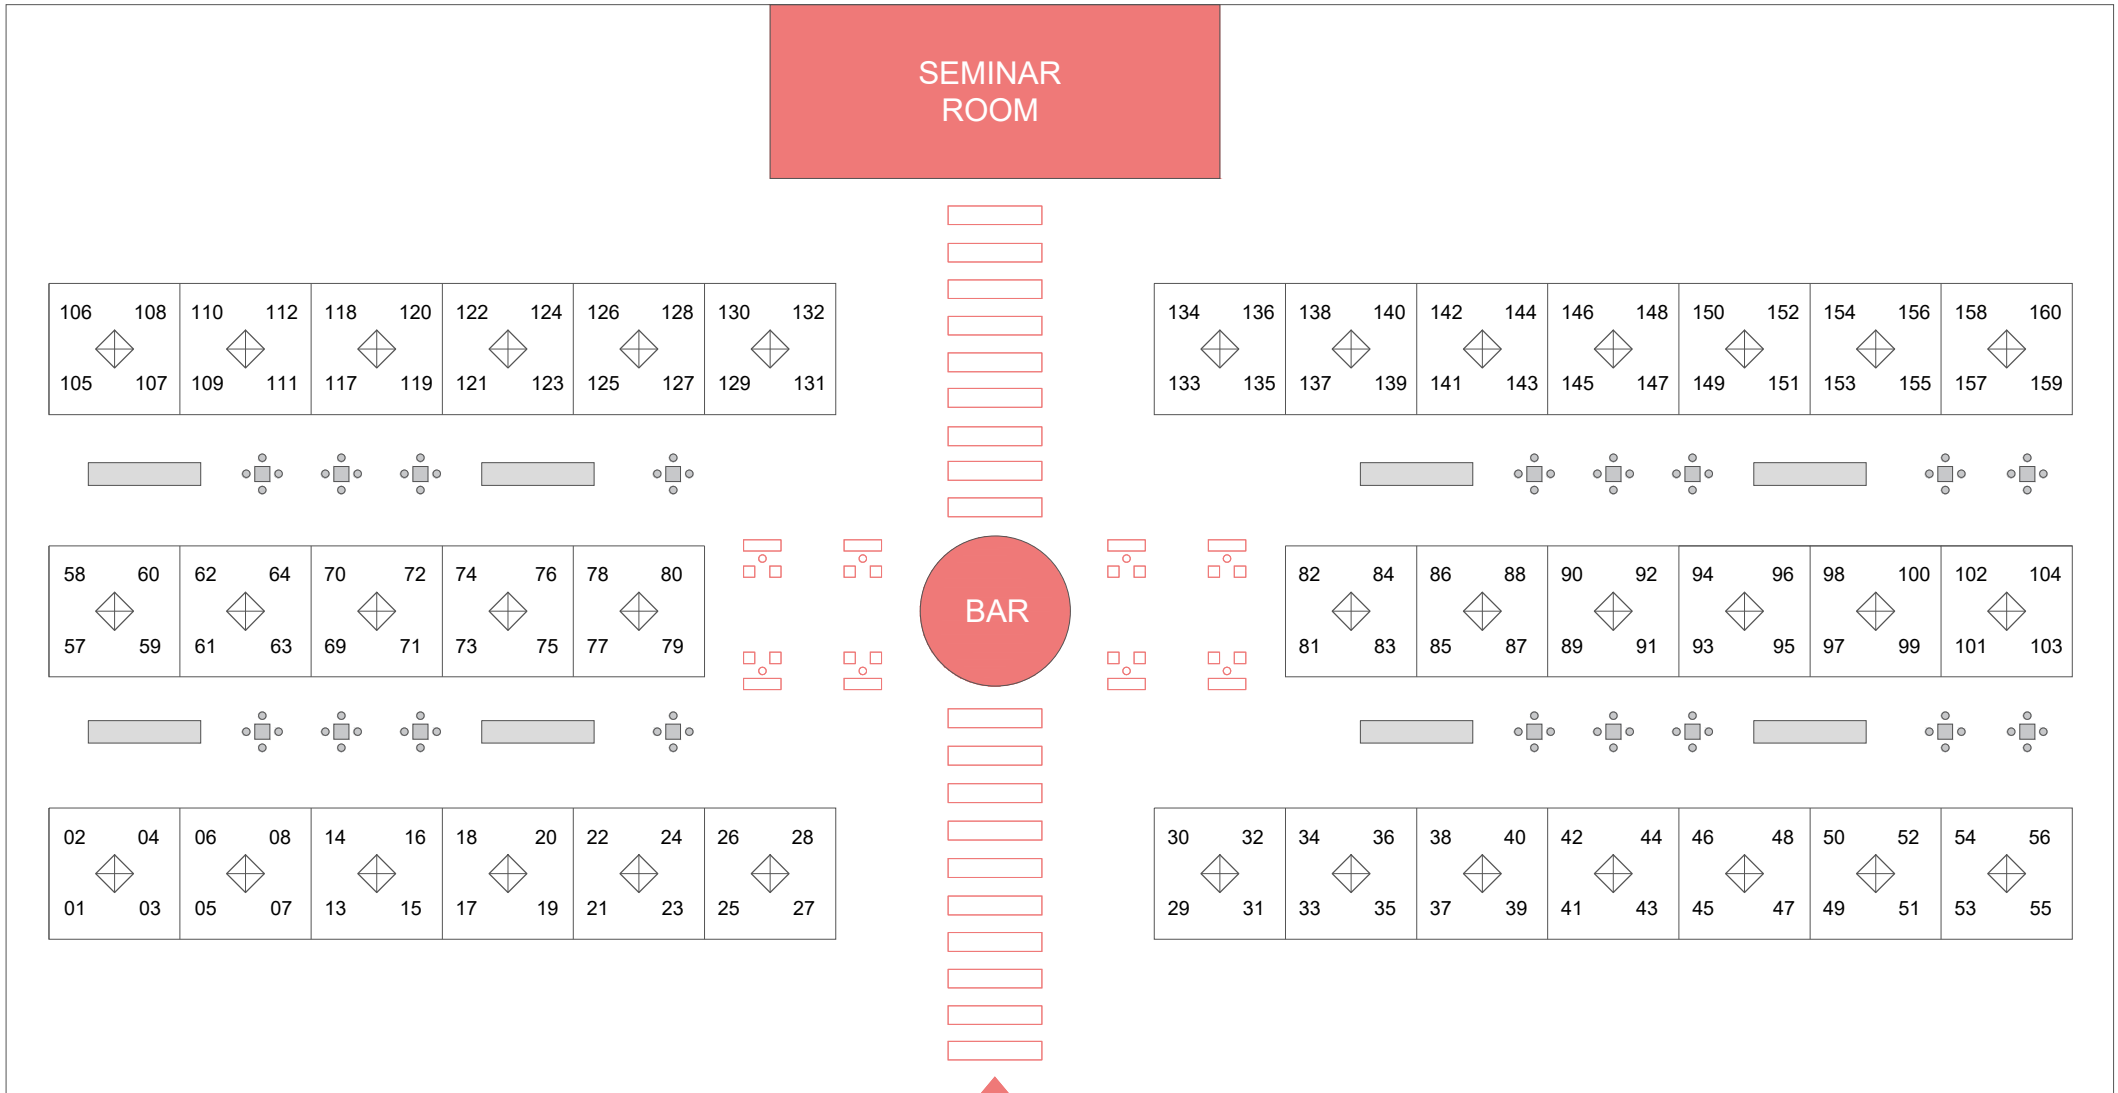

SEMINAR ROOM

BAR

106	108	110	112	118	120	122	124	126	128	130	132
105	107	109	111	117	119	121	123	125	127	129	131

134	136	138	140	142	144	146	148	150	152	154	156	158	160
133	135	137	139	141	143	145	147	149	151	153	155	157	159

58	60	62	64	70	72	74	76	78	80
57	59	61	63	69	71	73	75	77	79

82	84	86	88	90	92	94	96	98	100	102	104
81	83	85	87	89	91	93	95	97	99	101	103

02	04	06	08	14	16	18	20	22	24	26	28
01	03	05	07	13	15	17	19	21	23	25	27

30	32	34	36	38	40	42	44	46	48	50	52	54	56
29	31	33	35	37	39	41	43	45	47	49	51	53	55